



# 2.NP - 4.NP

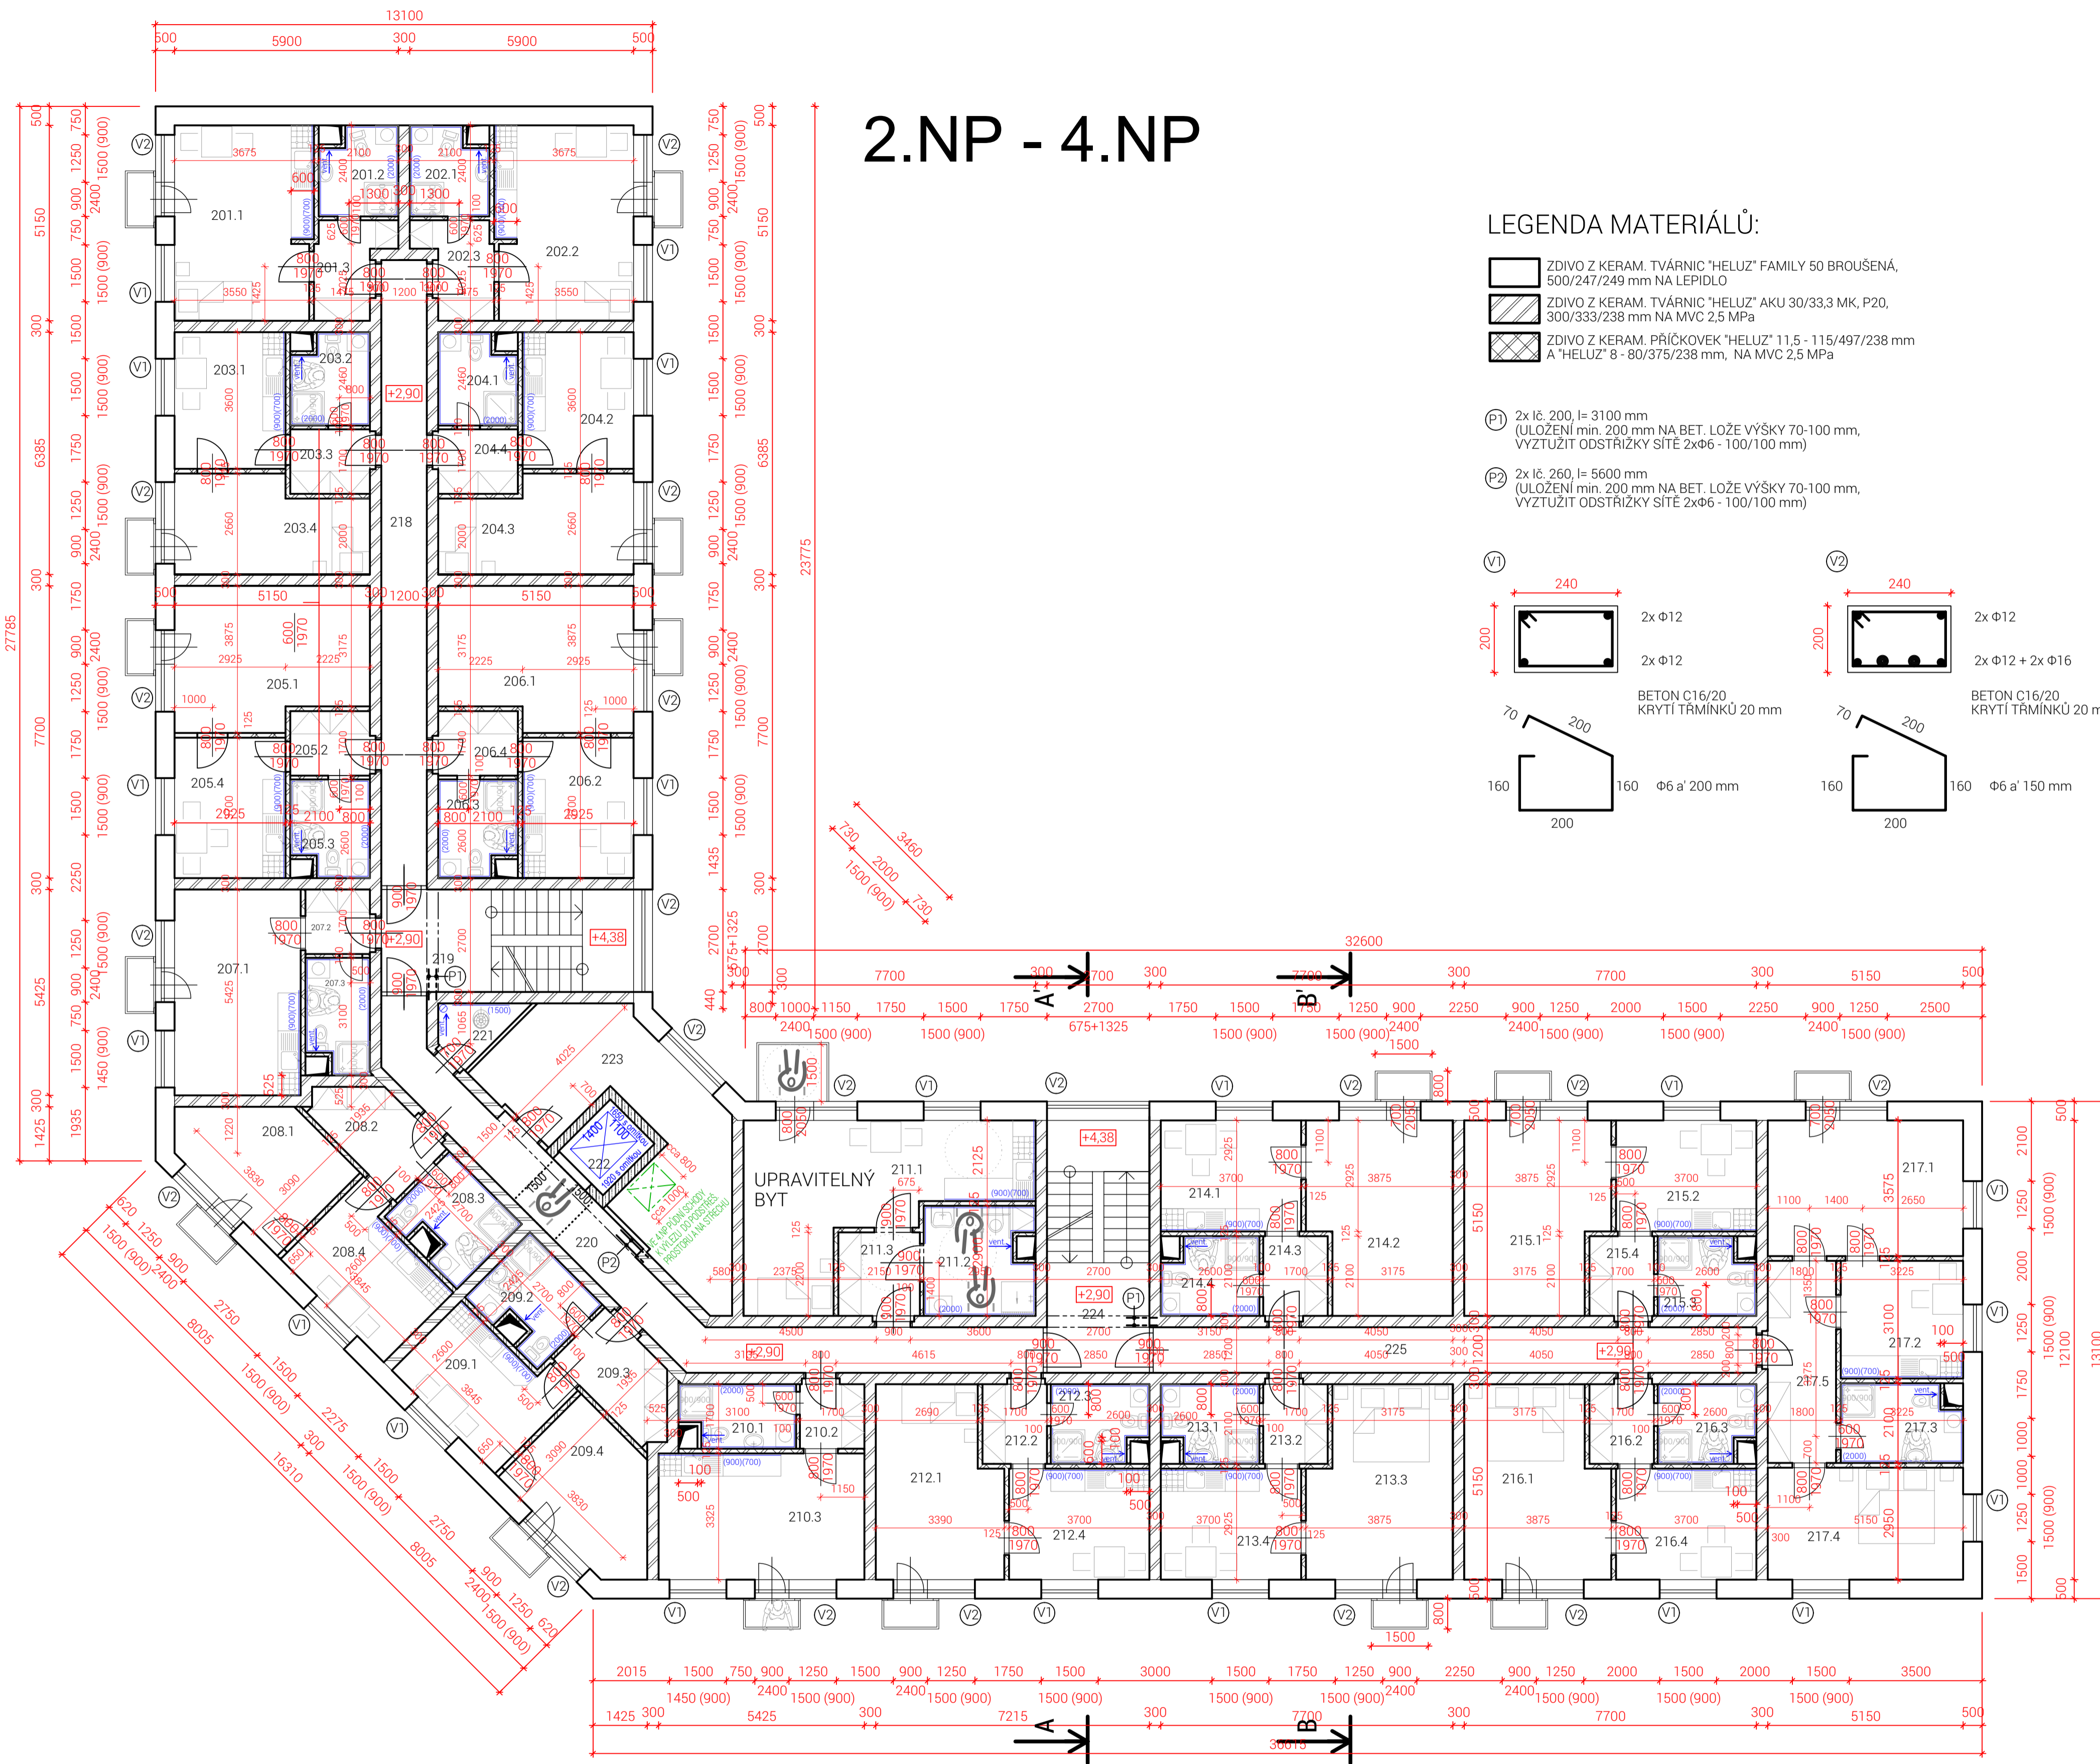

## LEGENDA MATERIÁLŮ:

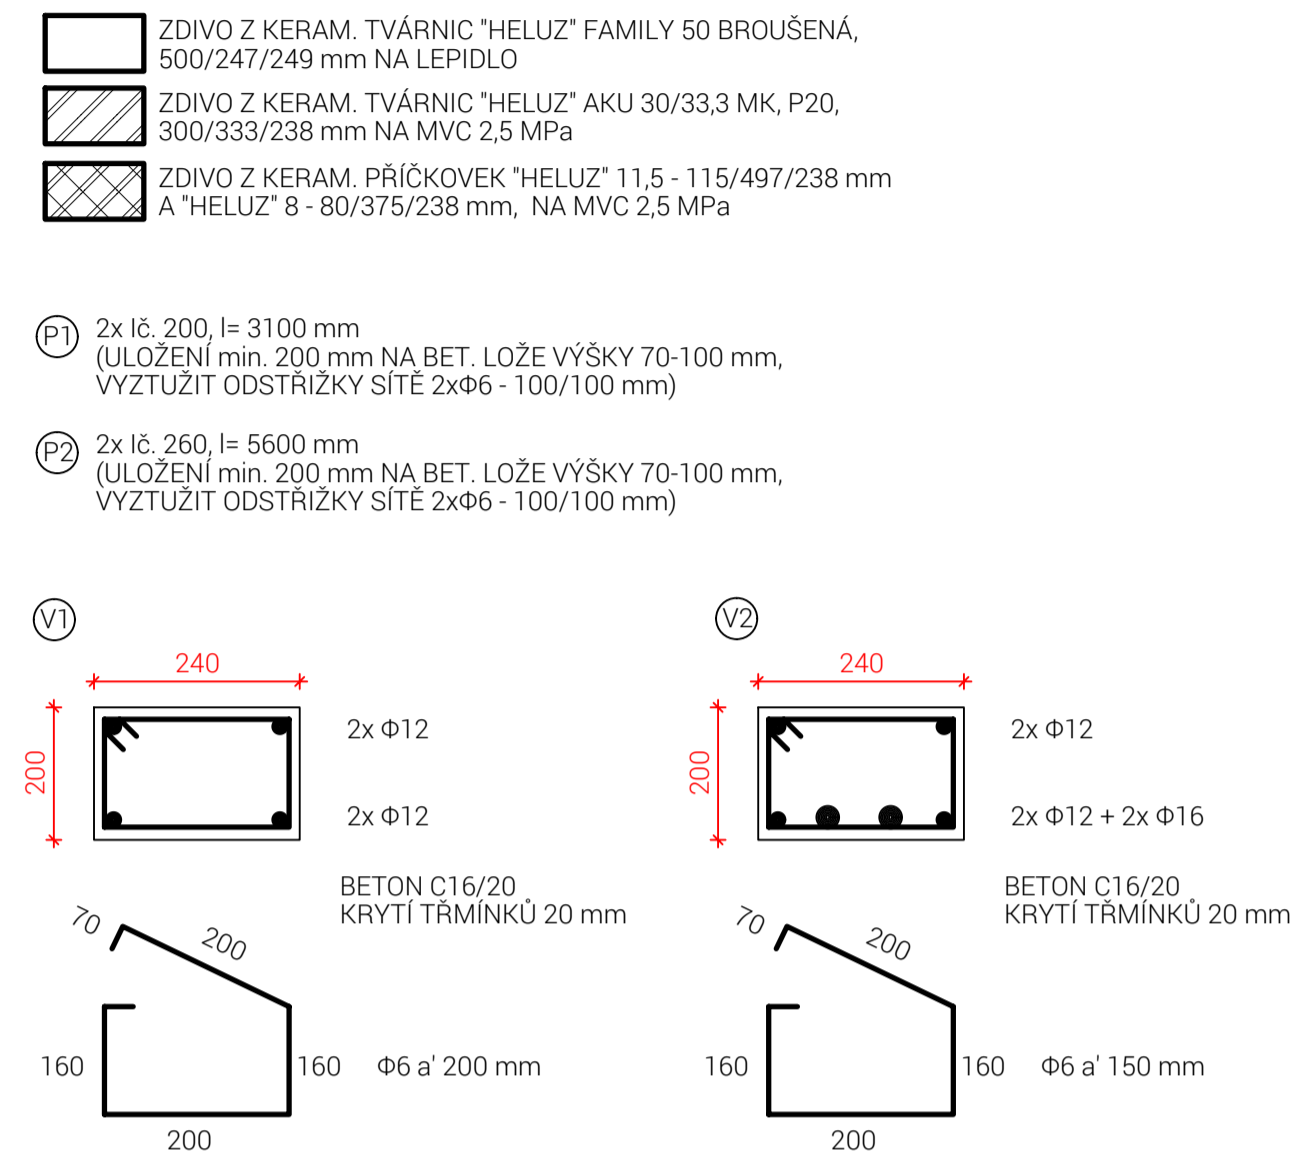

## LEGENDA MÍSTNOSTÍ

ČÍSLO	NÁZEV MÍSTNOSTI	PLOCHA	PODLAHA	STROP	POZNÁMKA
201.1	POKOJ	18.80		VE 4. NP SDK PODHLED	
201.2	KOUPELNA	4.62		VE 4. NP SDK PODHLED	
201.3	PŘEDSÍŇ	4.39		VE 4. NP SDK PODHLED	
202.1	KOUPELNA	4.62		VE 4. NP SDK PODHLED	
202.2	POKOJ	18.80		VE 4. NP SDK PODHLED	
202.3	PŘEDSÍŇ	4.39		VE 4. NP SDK PODHLED	
203.1	JIDELNA	10.53		VE 4. NP SDK PODHLED	
203.2	KOUPELNA	4.75		VE 4. NP SDK PODHLED	
203.3	PŘEDSÍŇ	3.57		VE 4. NP SDK PODHLED	
203.4	POKOJ	12.23		VE 4. NP SDK PODHLED	
204.1	KOUPELNA	4.75		VE 4. NP SDK PODHLED	
204.2	JIDELNA	10.53		VE 4. NP SDK PODHLED	
204.3	POKOJ	12.23		VE 4. NP SDK PODHLED	
204.4	PŘEDSÍŇ	3.57		VE 4. NP SDK PODHLED	
205.1	POKOJ	18.62		VE 4. NP SDK PODHLED	
205.2	PŘEDSÍŇ	3.57		VE 4. NP SDK PODHLED	
205.3	KOUPELNA	5.04		VE 4. NP SDK PODHLED	
205.4	JIDELNA	10.82		VE 4. NP SDK PODHLED	
206.1	POKOJ	18.62		VE 4. NP SDK PODHLED	
206.2	JIDELNA	10.82		VE 4. NP SDK PODHLED	
206.3	KOUPELNA	5.04		VE 4. NP SDK PODHLED	
206.4	PŘEDSÍŇ	3.57		VE 4. NP SDK PODHLED	
207.1	POKOJ	18.04		VE 4. NP SDK PODHLED	
207.2	PŘEDSÍŇ	2.89		VE 4. NP SDK PODHLED	
207.3	KOUPELNA	4.85		VE 4. NP SDK PODHLED	
208.1	POKOJ	11.64		VE 4. NP SDK PODHLED	
208.2	PŘEDSÍŇ	6.04		VE 4. NP SDK PODHLED	
208.3	KOUPELNA	6.02		VE 4. NP SDK PODHLED	
208.4	JIDELNA	10.50		VE 4. NP SDK PODHLED	
209.1	JIDELNA	10.50		VE 4. NP SDK PODHLED	
209.2	KOUPELNA	6.02		VE 4. NP SDK PODHLED	
209.3	PŘEDSÍŇ	6.03		VE 4. NP SDK PODHLED	
209.4	POKOJ	11.64		VE 4. NP SDK PODHLED	
210.1	KOUPELNA	4.85		VE 4. NP SDK PODHLED	
210.2	PŘEDSÍŇ	2.89		VE 4. NP SDK PODHLED	
210.3	POKOJ	18.04		VE 4. NP SDK PODHLED	
211.1	POKOJ	25.12	DEMONTOVATELNÉ PRAHY	VE 4. NP SDK PODHLED	UPRAVITELNÝ BYT, VIZ. ZPRÁVA
211.2	KOUPELNA	8.08	DEMONTOVATELNÉ PRAHY	VE 4. NP SDK PODHLED	UPRAVITELNÝ BYT, VIZ. ZPRÁVA
211.3	PŘEDSÍŇ	4.73	DEMONTOVATELNÉ PRAHY	VE 4. NP SDK PODHLED	UPRAVITELNÝ BYT, VIZ. ZPRÁVA
212.1	POKOJ	15.89		VE 4. NP SDK PODHLED	
212.2	PŘEDSÍŇ	3.57		VE 4. NP SDK PODHLED	
212.3	KOUPELNA	5.04		VE 4. NP SDK PODHLED	
212.4	JIDELNA	10.82		VE 4. NP SDK PODHLED	
213.1	KOUPELNA	5.04		VE 4. NP SDK PODHLED	
213.2	PŘEDSÍŇ	3.36		VE 4. NP SDK PODHLED	
213.3	POKOJ	18.62		VE 4. NP SDK PODHLED	

## LEGENDA MÍSTNOSTÍ

ČÍSLO	NÁZEV MÍSTNOSTI	PLOCHA	PODLAHA	STROP	POZNÁMKA
213.4	JIDELNA	10.82		VE 4. NP SDK PODHLED	
214.1	JIDELNA	10.82		VE 4. NP SDK PODHLED	
214.2	POKOJ	18.62		VE 4. NP SDK PODHLED	
214.3	PŘEDSÍŇ	3.36		VE 4. NP SDK PODHLED	
214.4	KOUPELNA	5.04		VE 4. NP SDK PODHLED	
215.1	POKOJ	18.62		VE 4. NP SDK PODHLED	
215.2	JIDELNA	10.82		VE 4. NP SDK PODHLED	
215.3	KOUPELNA	5.04		VE 4. NP SDK PODHLED	
215.4	PŘEDSÍŇ	3.36		VE 4. NP SDK PODHLED	
216.1	POKOJ	18.62		VE 4. NP SDK PODHLED	
216.2	PŘEDSÍŇ	3.36		VE 4. NP SDK PODHLED	
216.3	KOUPELNA	5.04		VE 4. NP SDK PODHLED	
216.4	JIDELNA	10.82		VE 4. NP SDK PODHLED	
217.1	POKOJ	18.41		VE 4. NP SDK PODHLED	
217.2	JIDELNA	10.00		VE 4. NP SDK PODHLED	
217.3	KOUPELNA	6.35		VE 4. NP SDK PODHLED	
217.4	POKOJ	15.19		VE 4. NP SDK PODHLED	
217.5	PŘEDSÍŇ	9.59		VE 4. NP SDK PODHLED	
218	CHODBA	19.78		VE 4. NP SDK PODHLED	
219	SCHODIŠTĚ	17.96		VE 4. NP SDK PODHLED	
220	CHODBA	27.55		VE 4. NP SDK PODHLED	
221	ÚKLID. KOMORA	2.57		VE 4. NP SDK PODHLED	
222	VÝTAHOVÁ ŠACHTA	3.17		VE 4. NP SDK PODHLED	
223	TECH. MÍSTNOST	25.39		VE 4. NP SDK PODHLED	VE 4. NP MÍSTNOST PRO UMÍSTĚNÍ KOTLŮ
224	SCHODIŠTĚ	18.23		VE 4. NP SDK PODHLED	
225	CHODBA	19.08		VE 4. NP SDK PODHLED	

PLOCHA MÍSTNOSTÍ CELKEM:

731.31

ZMĚNA PD  
ZAK. Č. DELTA 18.11.02  
A ZAK. Č. KAPPA DA/BD/SP/2003  
K 12/2013

±0.00 = 483,56 m.n.m. Bpiv

VYPRACOVAL ING. JAN BĚHAL	KED. PROJEKTANT ING. JAN HERALECKÝ	KONTROLOVAL ING. JAN HERALECKÝ	<b>H - PROJEKT</b> 123	
KATASTRÁLNÍ ÚZEMÍ DAČICE	KRAJ JIHOČESKÝ	STAVBNÍ ÚŘAD DAČICE	KOMENSKÉHO 308 384 96 TELČ h-projekt@seznam.cz telefon: 567 213 280	
INVESTOR STARKON JHLAVA CZ s.r.o., UŽKÁ 1, 588 01 JHLAVA	ETAPY	ÚR	STP	PP
<b>BYTOVÝ DŮM DAČICE - NIVY</b>			FORMÁT A1	
PŮDORYS 2.NP - 4.NP			PROJEKČNÍ 2014	
MĚŘITKA 1:100			Č. ZÁKRESY 1158-13	CELKOVÝ MĚŘITKA D.3

