
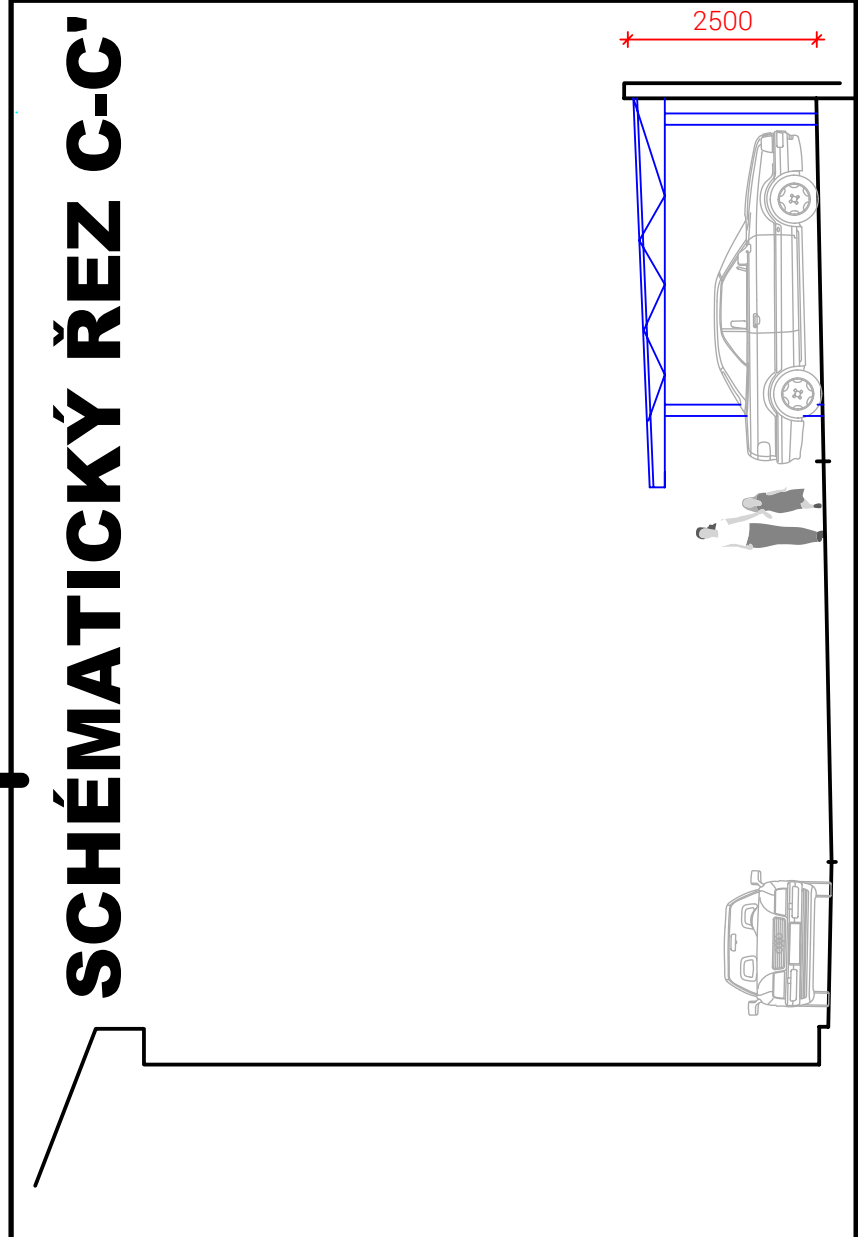


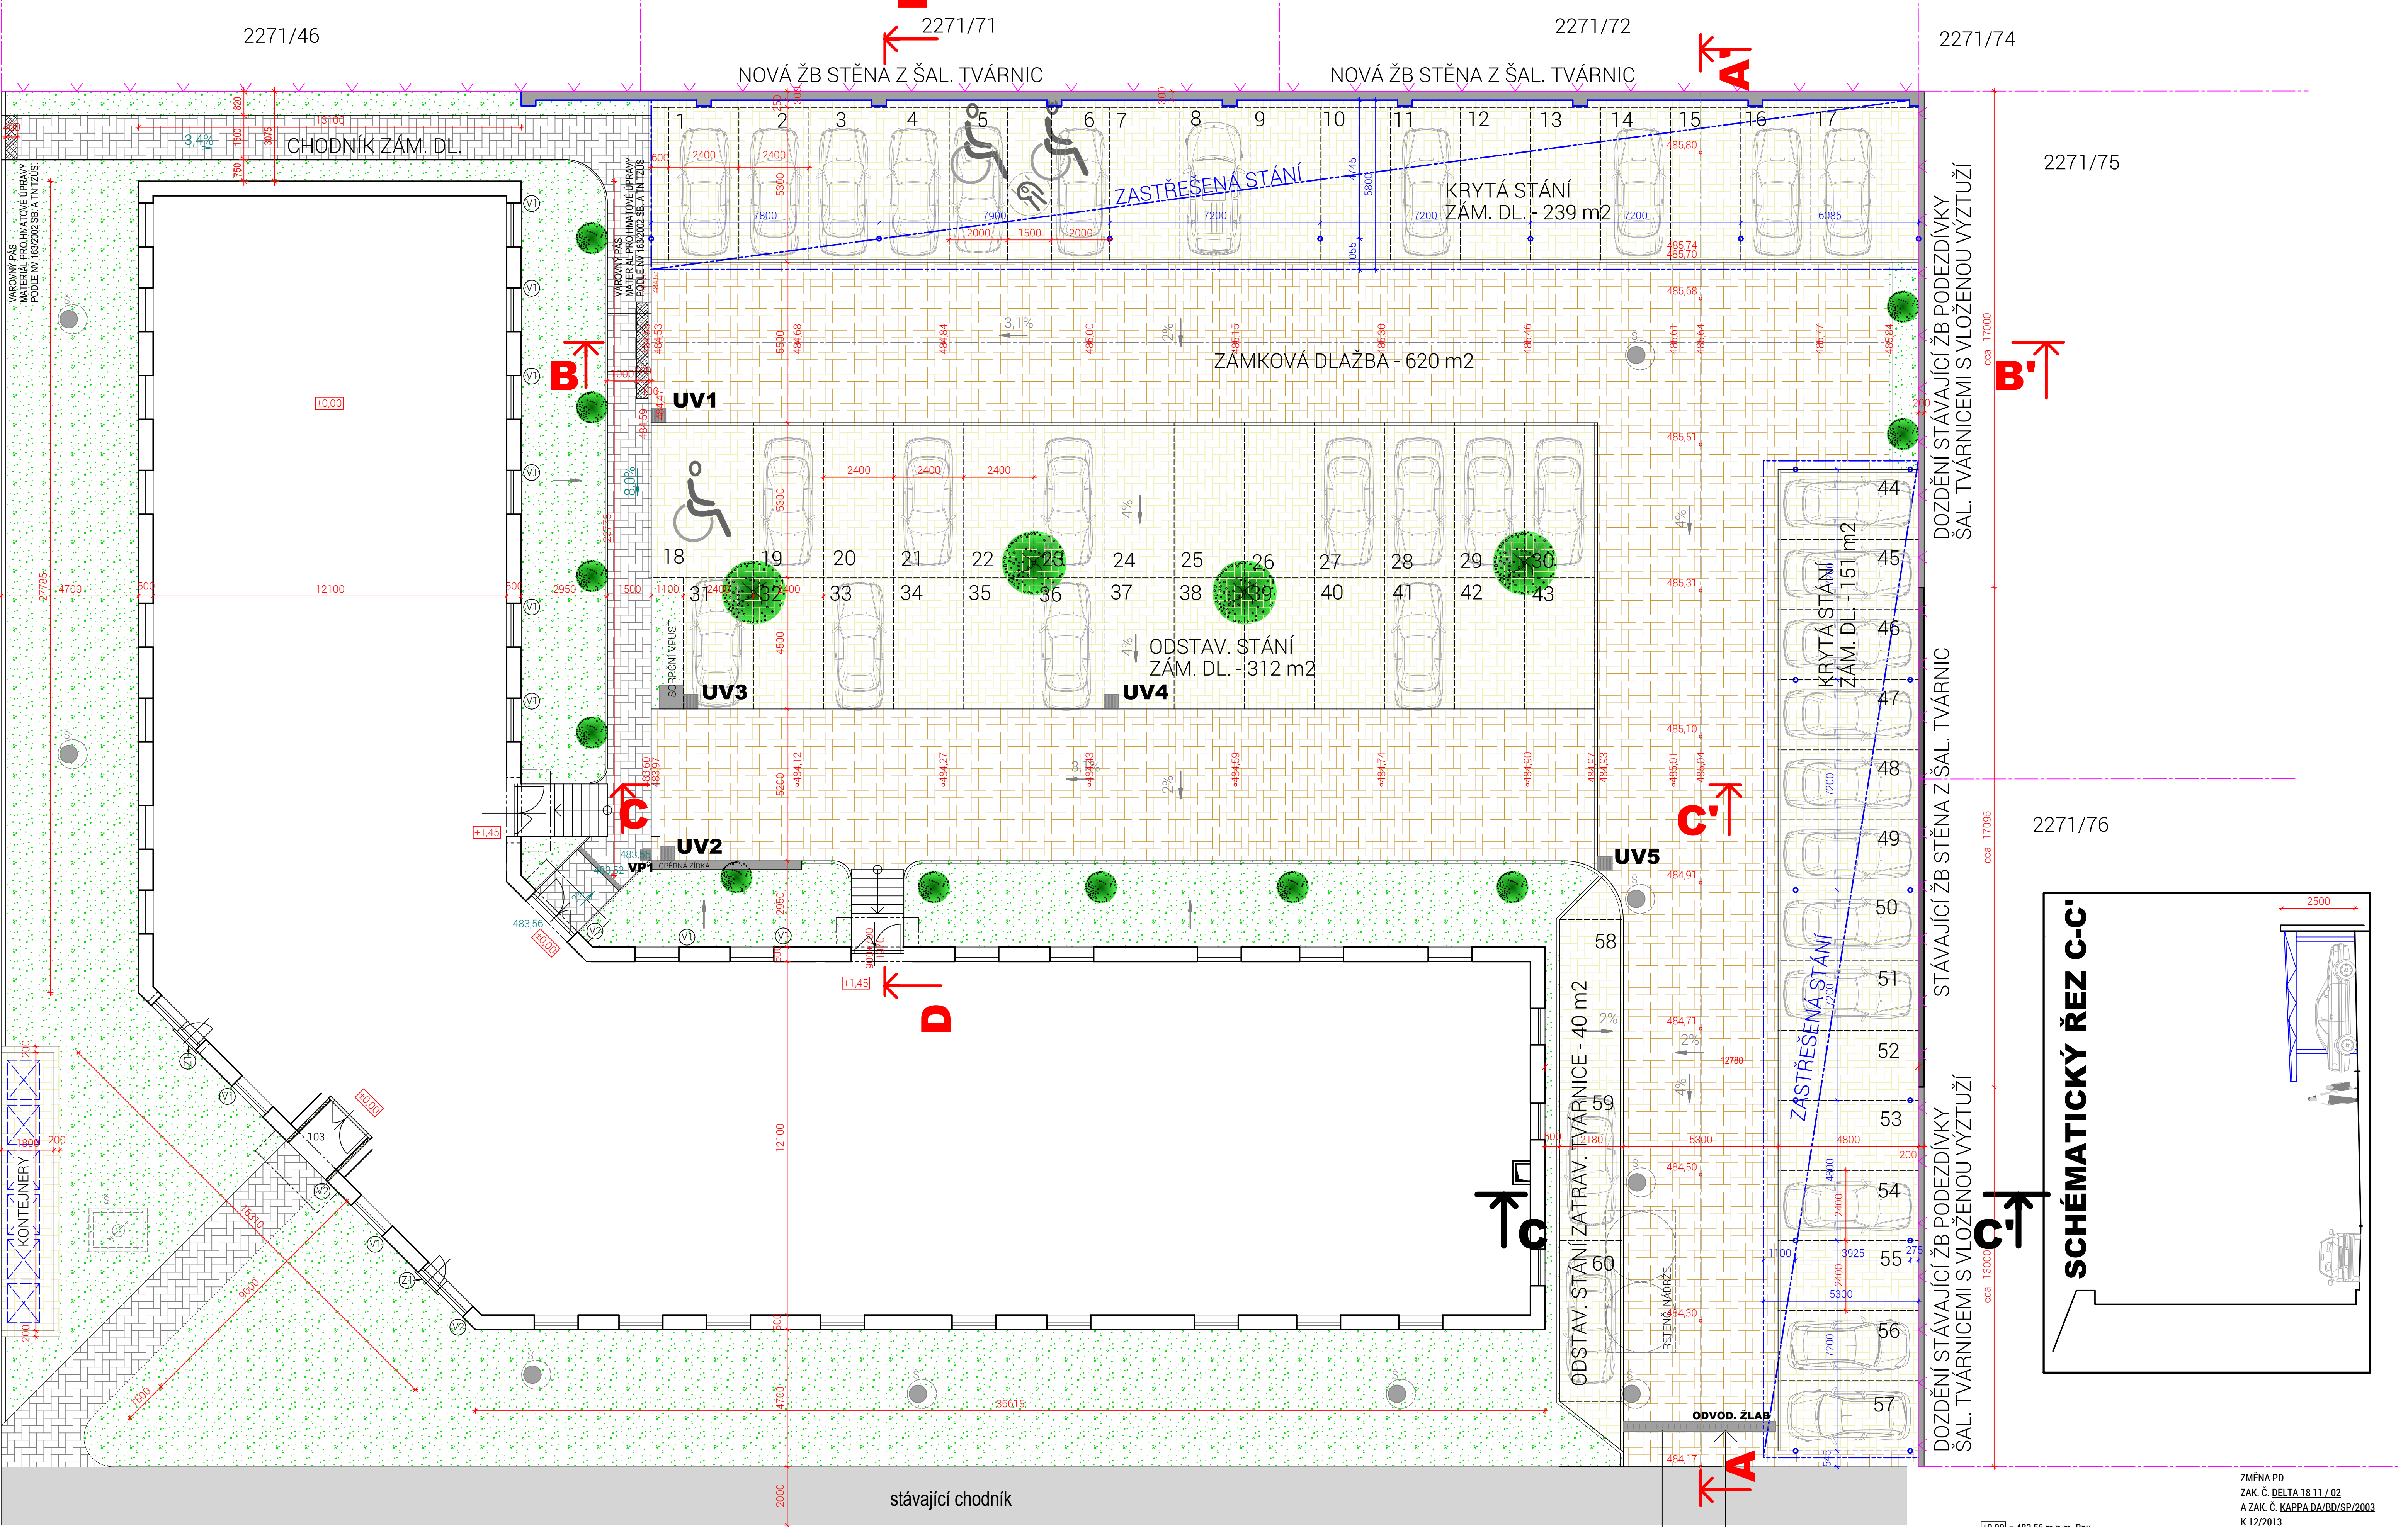

SCHEMATIC KÝ ŘEZ C-C'

ZMĚNA PD ZAK. Č. DELTA.18.11 / 02 A ZAK. Č. KAPPA.DA/BD/SP/2003 K 12/2013			
VYPRACOVANÝ ING. JAN BÉHAL	VED. PROJEKTANT ING. JAN HERALECKÝ	KONTROLOVANÝ ING. JAN HERALECKÝ	H - PROJEKT
KATASTRÁLNÍ ÚZEMÍ DAČICE	KRAJ JIHOČESKÝ	STAVEBNÍ ÚŘAD DAČICE	architektonická a projektová kancelář KOMENSKÉHO 308 588 56 TELČ h.projekty@seznam.cz telefon: 387 213 280
INVESTOR STARKON JIHLAVA CZ s.r.o., ÚZKÁ 1, 586 01 JIHLAVA			
JAKE	STUPĚŇ	UR	STP
	PP	PP	PP
	BYTOVÝ DŮM DAČICE - NIVY	FORMÁT	A1
	VYHOTOVENO	2014	
PŘELOH	C. ZÁKADKY	1:150-1:3	
	STAVBA VÝSTAVY	2014	
SITUACE VENKOVNÍCH ÚPRAV		1:100	C.4